

**Agenzia del Territorio
CATASTO FABBRICATI
Ufficio Provinciale di
Venezia**

Dichiarazione protocollo n. VE0059358 del 03/04/2006

Planimetria di u.i.u. in Comune di Venezia - Venezia

Sestiere Dorsoduro

civ. 2243/A

Identificativi Catastali:

Sezione: VE

Foglio: 14

Particella: 257

Subalterno: 1

Compilata da:

Gandin Ivano

Iscritto all'albo:


Geometri

Prov. Venezia


N. 1996

Scheda n. 1

Scala 1:100

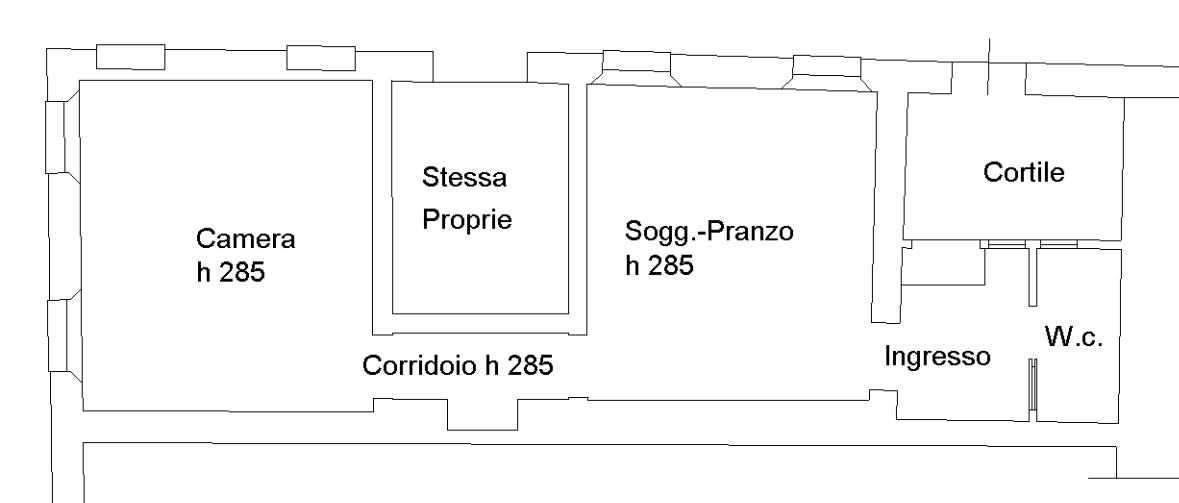

PIANO TERRA

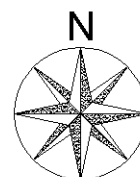

Ultima planimetria in atti

Catasto dei Fabbricati - Situazione al 04/09/2020 - Comune di VENEZIA (L736) - < Foglio: 14 - Particella: 257 - Subalterno: 1 >
SESTIERE DORSODURO n. 2243/A piano: T;